



Dokument tillhör beslut D § 712 Bygglövhandläggare Dag Eriksson-Sävblom, 2021-09-17, BYGG.2021.192

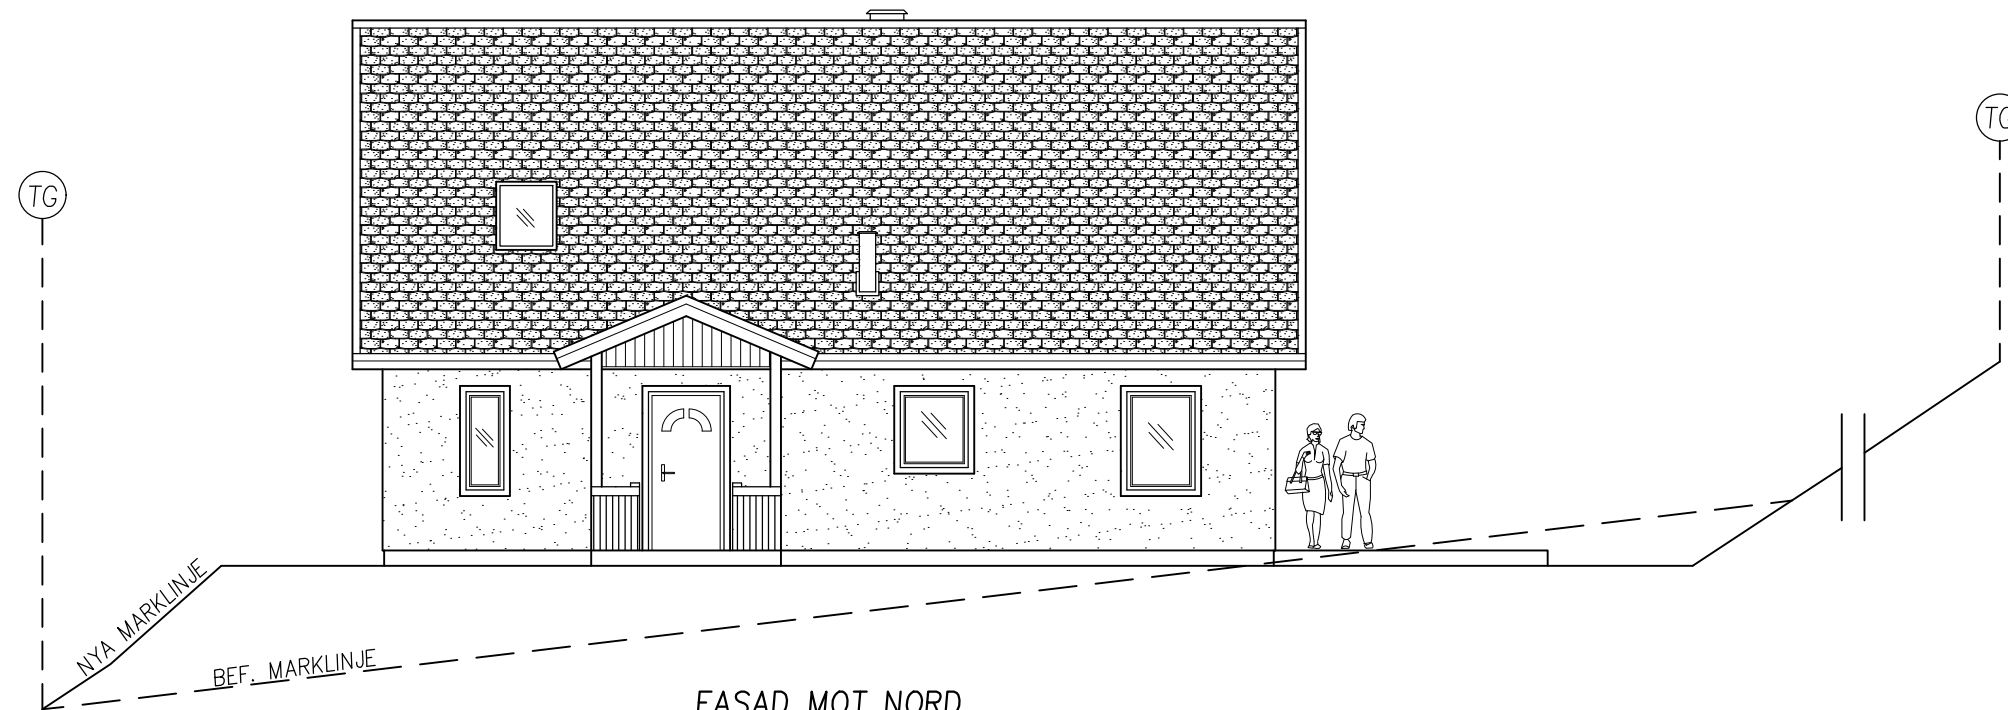

**FASAD MOT NORD**

SKALA 1:100 (A3)

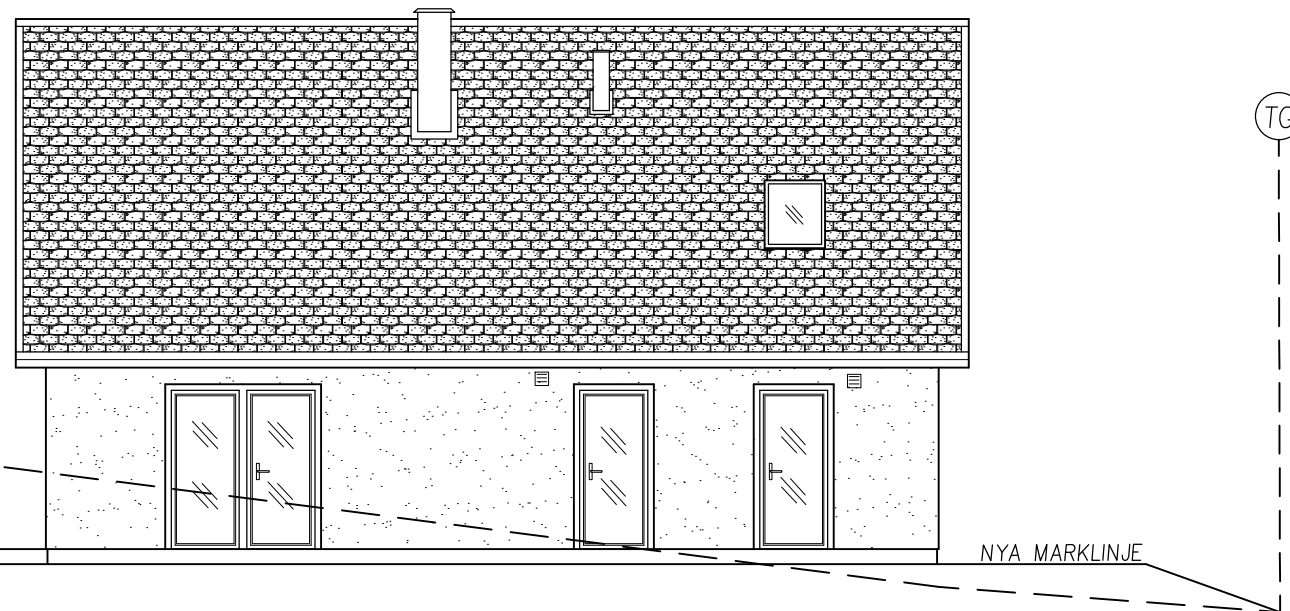

**FASAD MOT SYD**

SKALA 1:100 (A3)



**FÖRKLARINGAR**

SAMTLIGA MÅTT ANGES I MILIMETER.


**FÖRESKRIFTER**

ALLA MÅTT KONTROLERAS PÅ PLATS.  
SAMTLIGA KONSTRUKTIONSRITNINGAR  
BASERADE PÅ EKS 10 OCH BBR29.

**HÄNVISNINGAR**

SE RITNING:

- BEF. MARKLINJE
- TG TOMT GRÄNSER

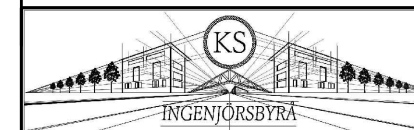

KILANDA-HULT 1:25  
HULTASJÖVÄGEN 475  
ALE KOMMUN

SKALA 1:100	RITN. NR A-30.2-02
----------------	-----------------------


NAMN **BYGGLOVSHANDLING**

NYBYGGNAD AV FRITIDHUS  
FASADER

DATUM 2021-05-05	SIGN
---------------------	------

RITAD AV KS INGENJÖRSBYRÅ ING.KAROL SOLODUCHA KAROLSOLODUCHA@CLOUD.COM TEL.+46 73 44 55 736	REV.
---	------

Arkiv: 2021-06-29, Ärende: BYGG.2021.192, Handling: 1092705

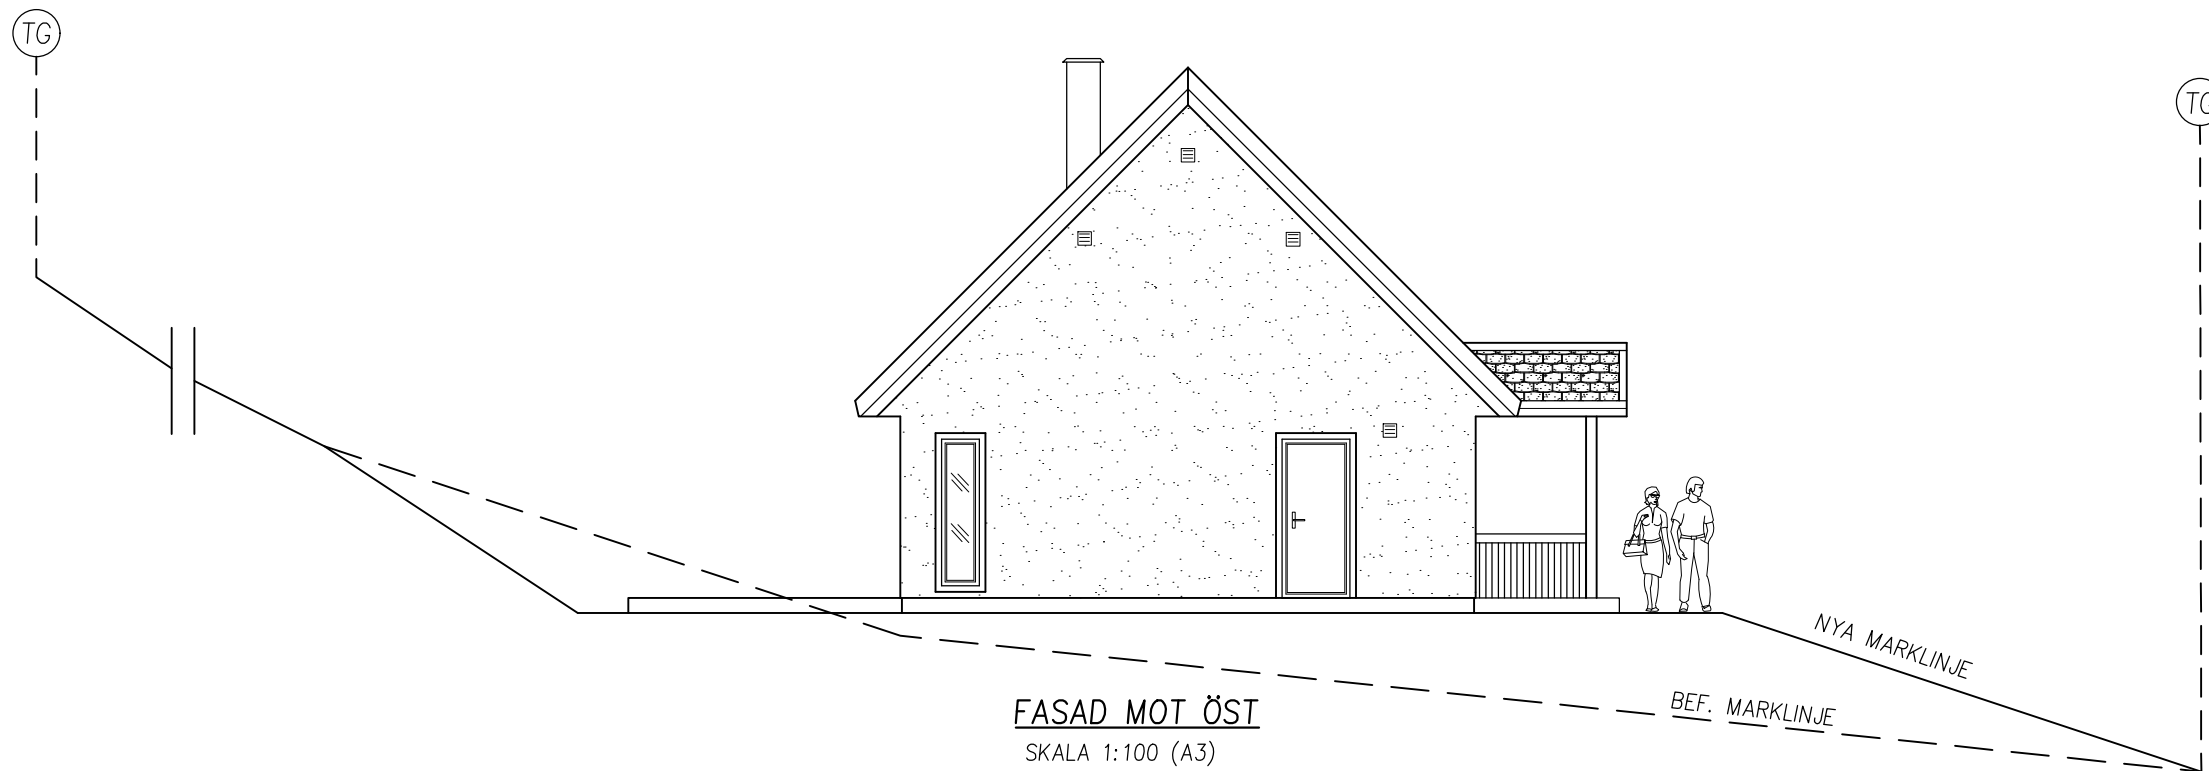

FASAD MOT ÖST  
SKALA 1:100 (A3)



### FÖRKLARINGAR

SAMTLIGA MÅTT ANGES I MILIMETER.


### FÖRESKRIFTER

ALLA MÅTT KONTROLERAS PÅ PLATS.  
SAMTLIGA KONSTRUKTIONSRITNINGAR  
BASERADE PÅ EKS 10 OCH BBR29.

### HÄNVISNINGAR

SE RITNING:

- BEF. MARKLINJE
- TG TOMT GRÄNSER

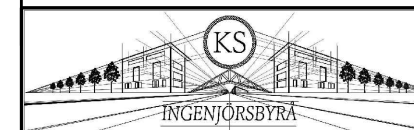

KILANDA-HULT 1:25  
HULTSJÖVÄGEN 475  
ALE KOMMUN

SKALA 1:100	RITN. NR A-30.2-03
----------------	-----------------------

NAMN  
**BYGGLOVSHANDLING**

NYBYGGNAD AV FRITIDHUS  
FASADER


DATUM  
2021-06-28

RITAD AV  
KS INGENJÖRSBYRÅ  
ING.KAROL SOLODUCHA  
KAROLSOLODUCHA@CLOUD.COM  
TEL.+46 73 44 55 736


SIGN

REV.


**B**

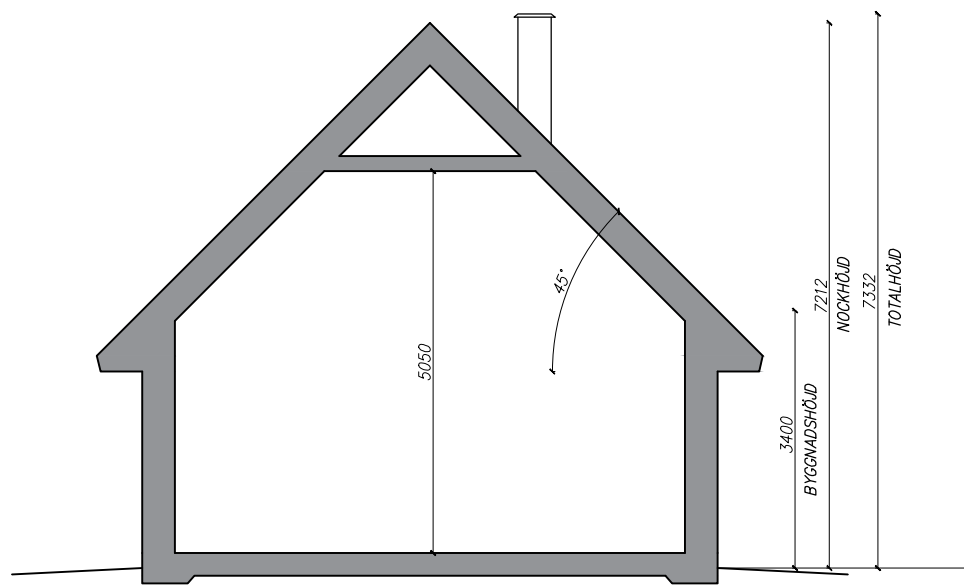

**SEKTION A-A**  
 SKALA 1:100 (A3)

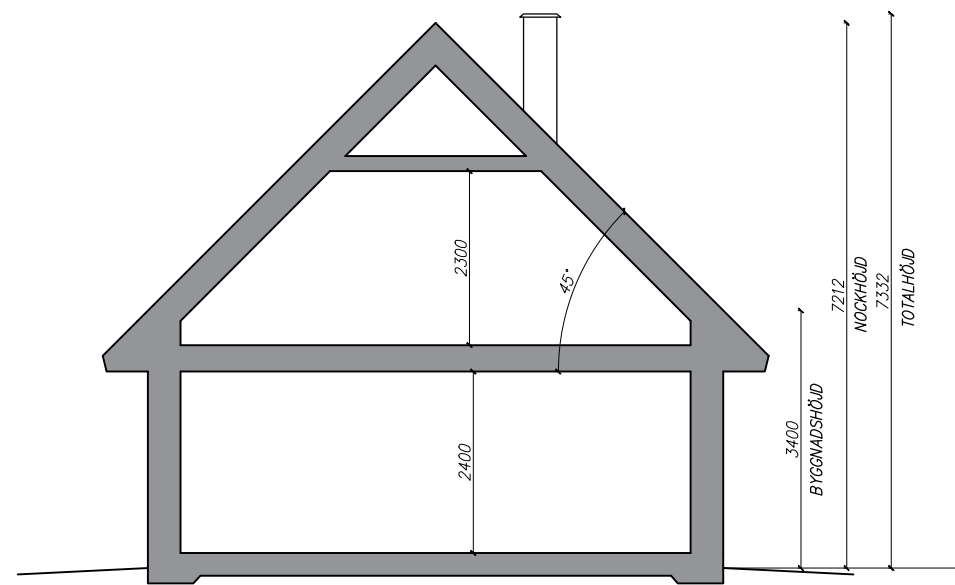

**SEKTION B-B**  
 SKALA 1:100 (A3)

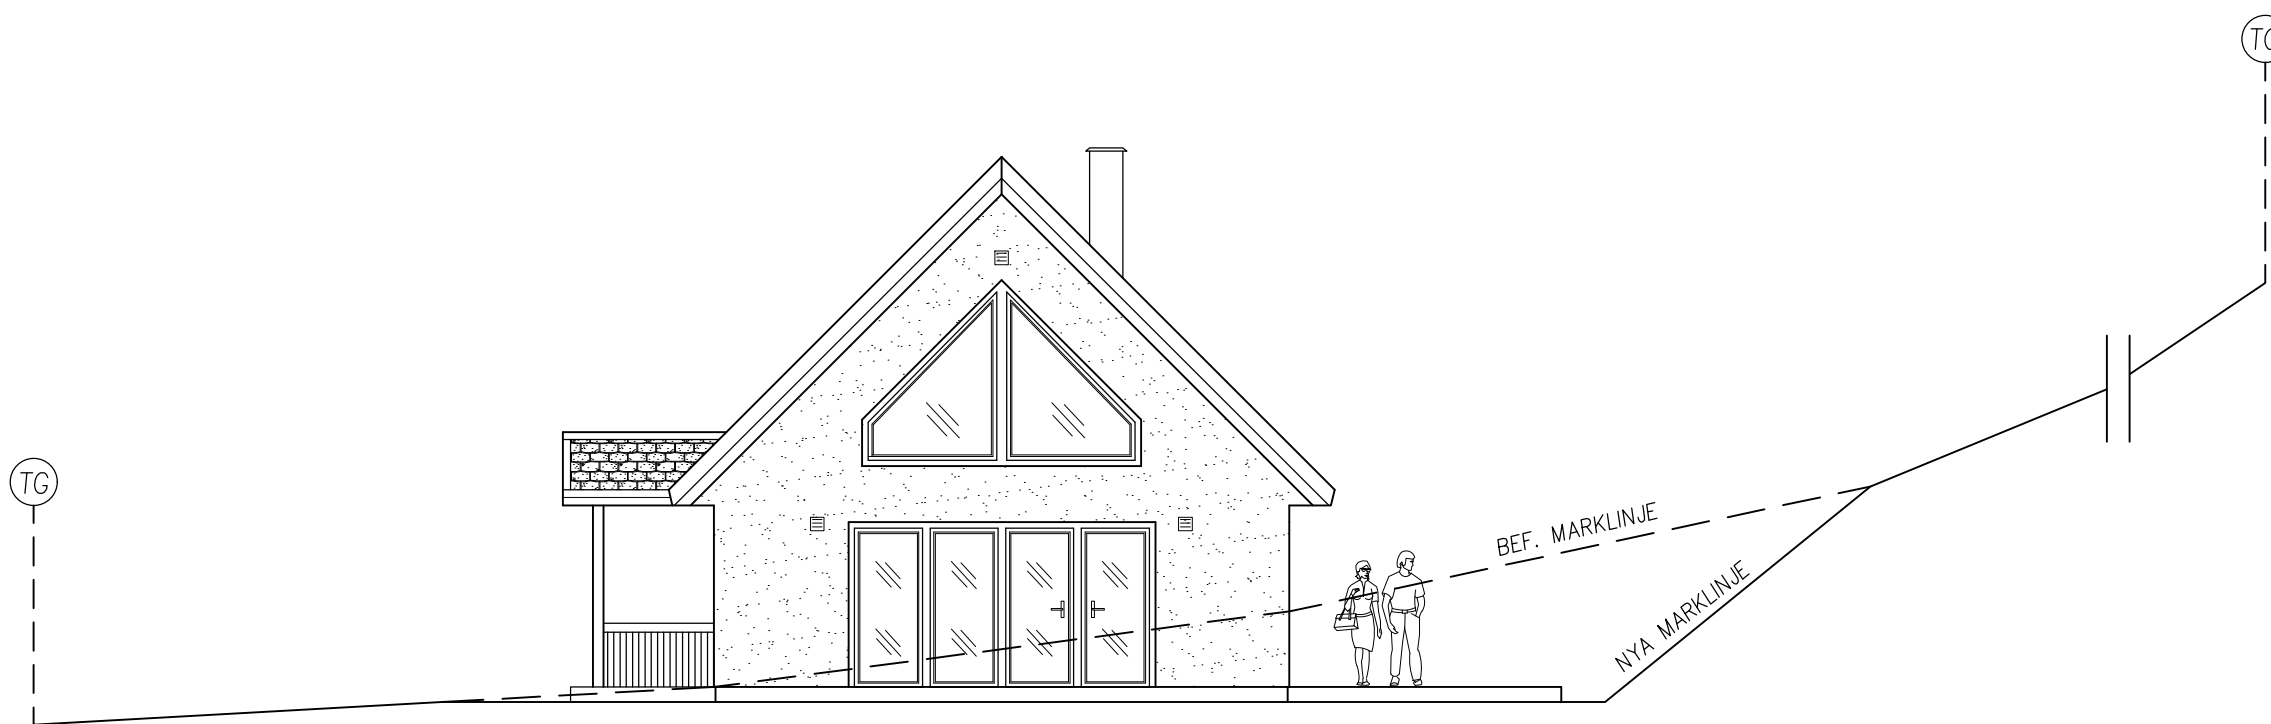

**FASAD MOT VÄST**  
 SKALA 1:100 (A3)



**FÖRKLARINGAR**

SAMTLIGA MÅTT ANGES I MILIMETER.


**FÖRESKRIFTER**

ALLA MÅTT KONTROLERAS PÅ PLATS.  
SAMTLIGA KONSTRUKTIONSRITNINGAR  
BASERADE PÅ EKS 10 OCH BBR29.

**HÄNVISNINGAR**

SE RITNING:

- BEF. MARKLINJE
- TG TOMT GRÄNSER

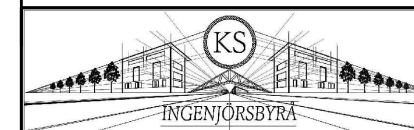

KILANDA-HULT 1:25  
 HULTSJÖVÄGEN 475  
 ALE KOMMUN

SKALA 1:100	RITN. NR A-30.2-01
----------------	-----------------------

NAMN **BYGGLOVSHANDLING**

NYBYGGNAD AV FRITIDHUS  
 SEKTIONER, FASADER

DATUM 2021-05-05	SIGN
---------------------	------

RITAD AV KS INGENJÖRSBYRÅ ING.KAROL SOLODUCHA KAROLSOLODUCHA@CLOUD.COM TEL.+46 73 44 55 736	REV.
---	------